

LEGENDA:

TERITORIJALNE I STATISTIČKE GRANICE

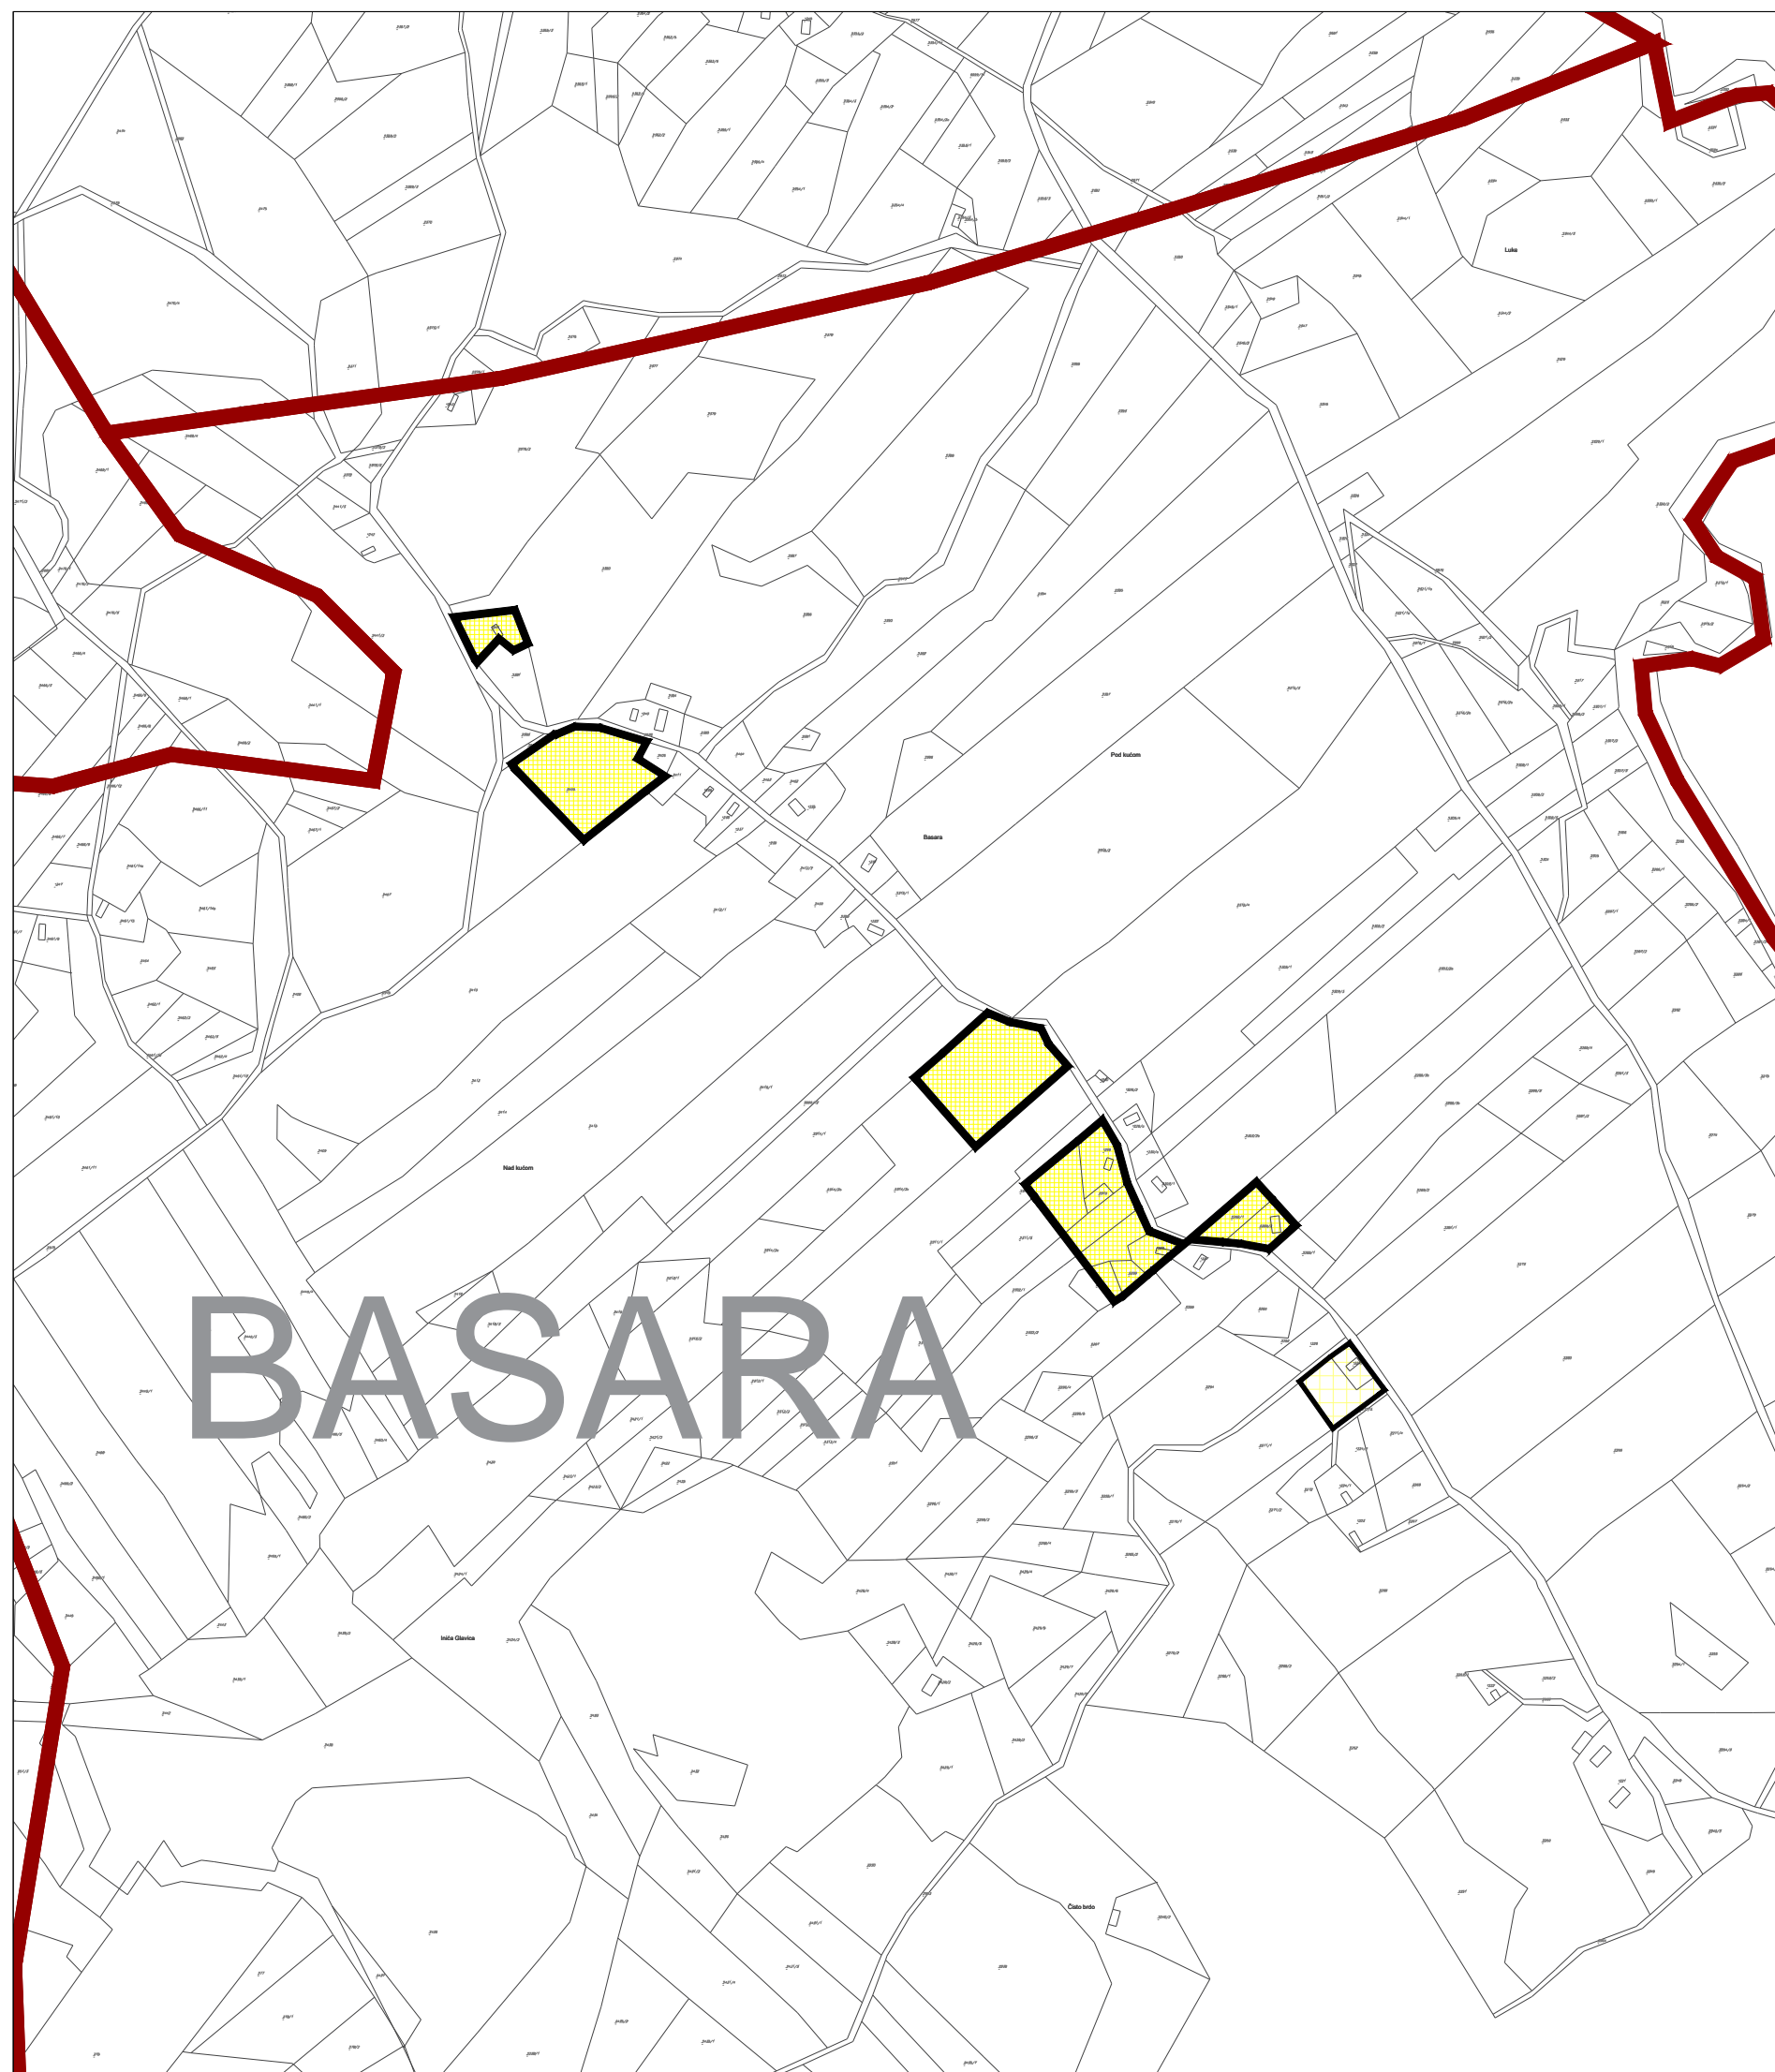
GRANICA NASELJA




GRANICA GRAĐEVINSKOG PODRUČJA

RAZVOJ I UREĐENJE
POVRŠINA NASELJA

izgrađ. dio neizgrađ. dio POVRŠINE NASELJA

GRAĐEVINSKO PODRUČJE NASELJA



 <p>Županija: KARLOVAČKA ŽUPANIJA Općina/Grad: OPĆINA RAKOVICA</p> 	
<p>Naziv prostornog plana: 3 IZMJENE I DOPUNE PROSTORNOG PLANA UREĐENJA OPĆINE RAKOVICA</p>	
<p>Naziv kartografskog prikaza: GRAĐEVINSKA PODRUČJA: NASELJE BASARA</p>	
<p>Broj kartografskog prikaza: 4 -11.</p>	<p>Mjerilo kartografskog prikaza: 1:5000</p>
<p>Odluka o izradi trećih izmjena i dopuna Prostornog plana uređenja 'Službeni glasnik Općine Rakovica' broj 3/16 od 15.lipnja 2016.</p>	<p>Odluka predstavničkog tijela o donošenju Prostornog plana uređenja 'Službeni glasnik Općine Rakovica' broj 7/2017 od 19.12.2017.</p>
<p>Javna rasprava (datum objave): 17.03.2017.g.</p>	<p>Javni uvid održan: od 27.03 do 10.04.2017.g. Javno izlaganje: 03.04.2017.g.</p>
<p>Ponovna javna rasprava: 28.07.2017.g.</p>	<p>Ponovni javni uvid održan: od 10.08. do 18.08.2017.g. Ponovno javno izlaganje: 17.08.2017.g.</p>
<p>Pečat tijela odgovornog za provođenje javne rasprave:</p>	<p>Odgovorna osoba za provođenje javne rasprave: VESNA RASTOVAC, inž.građ.</p>
<p>Suglasnost na plan prema članku 107. Zakona o prostornom uređenju (NN br. 153/13)</p>	
<p>Klasa: 350-01/16-01/8 UrBroj: 2133-86-01/01-17-06 datum: Karlovac, 6.12.2017.</p>	
<p>Pravna osoba/tijelo koje je izradilo plan: Jurcon Projekt d.o.o. Gotalovečka 4a, Zagreb</p>	
<p>Pečat pravne osobe/tijela koje je izradilo plan:</p>	<p>Odgovorna osoba: ZDRAVKO JURČEC, dipl.ing.građ.</p>
<p>Odgovorni voditelj: do 28. 3. 2017. BOJAN LINARDIĆ, dipl.ing.arh., ovl.arh.urb. od 1. 3. 2017. TITO KOSTY, dipl.ing.arh., ovl.arh.urb.</p>	
<p>Stručni tim u izradi plana: Zdravko Jurčec, dipl.ing.građ. Tito Kosty, dipl.ing.arh. Momir Pavletić, mag.ing.prosp.arch. Kristina Perkov, mag.ing.arh. Gordan Maček, dipl.ing.prom. Renata Fakin, ing.građ.</p>	
<p>Suradnja: Ivana Ivančić, dipl.iur.</p>	
<p>Pečat predstavničkog tijela:</p>	<p>Predsjednik predstavničkog tijela: ZORAN LUKETIĆ</p>
<p>Istovjetnost ovog prostornog plana sa izvornikom ovjerava: (ime, prezime i potpis)</p>	<p>Pečat nadležnog tijela:</p>