

LEGENDA:

TERITORIJALNE I STATISTIČKE GRANICE

GRANICA OBUHVATA PPUO RAKOVICA

GRANICA OPĆINE RAKOVICA

GRANICA GRAĐEVINSKOG PODRUČJA

RAZVOJ I UREĐENJE
POVRŠINA NASELJA


POVRŠINE NASELJA

GRAĐEVINSKO PODRUČJE NASELJA

RAZVOJ I UREĐENJE POVRŠINA
IZVAN NASELJA

POVRŠINE IZVAN NASELJA
ZA IZDOVJENE NAMJENE
(unutar izdvojenih građevinskih područja)

POVRŠINE ZA ISKORIŠTAVANJE
MINERALNIH SIROVINA
E3 - eksploatacijsko polje (kamenoloma)

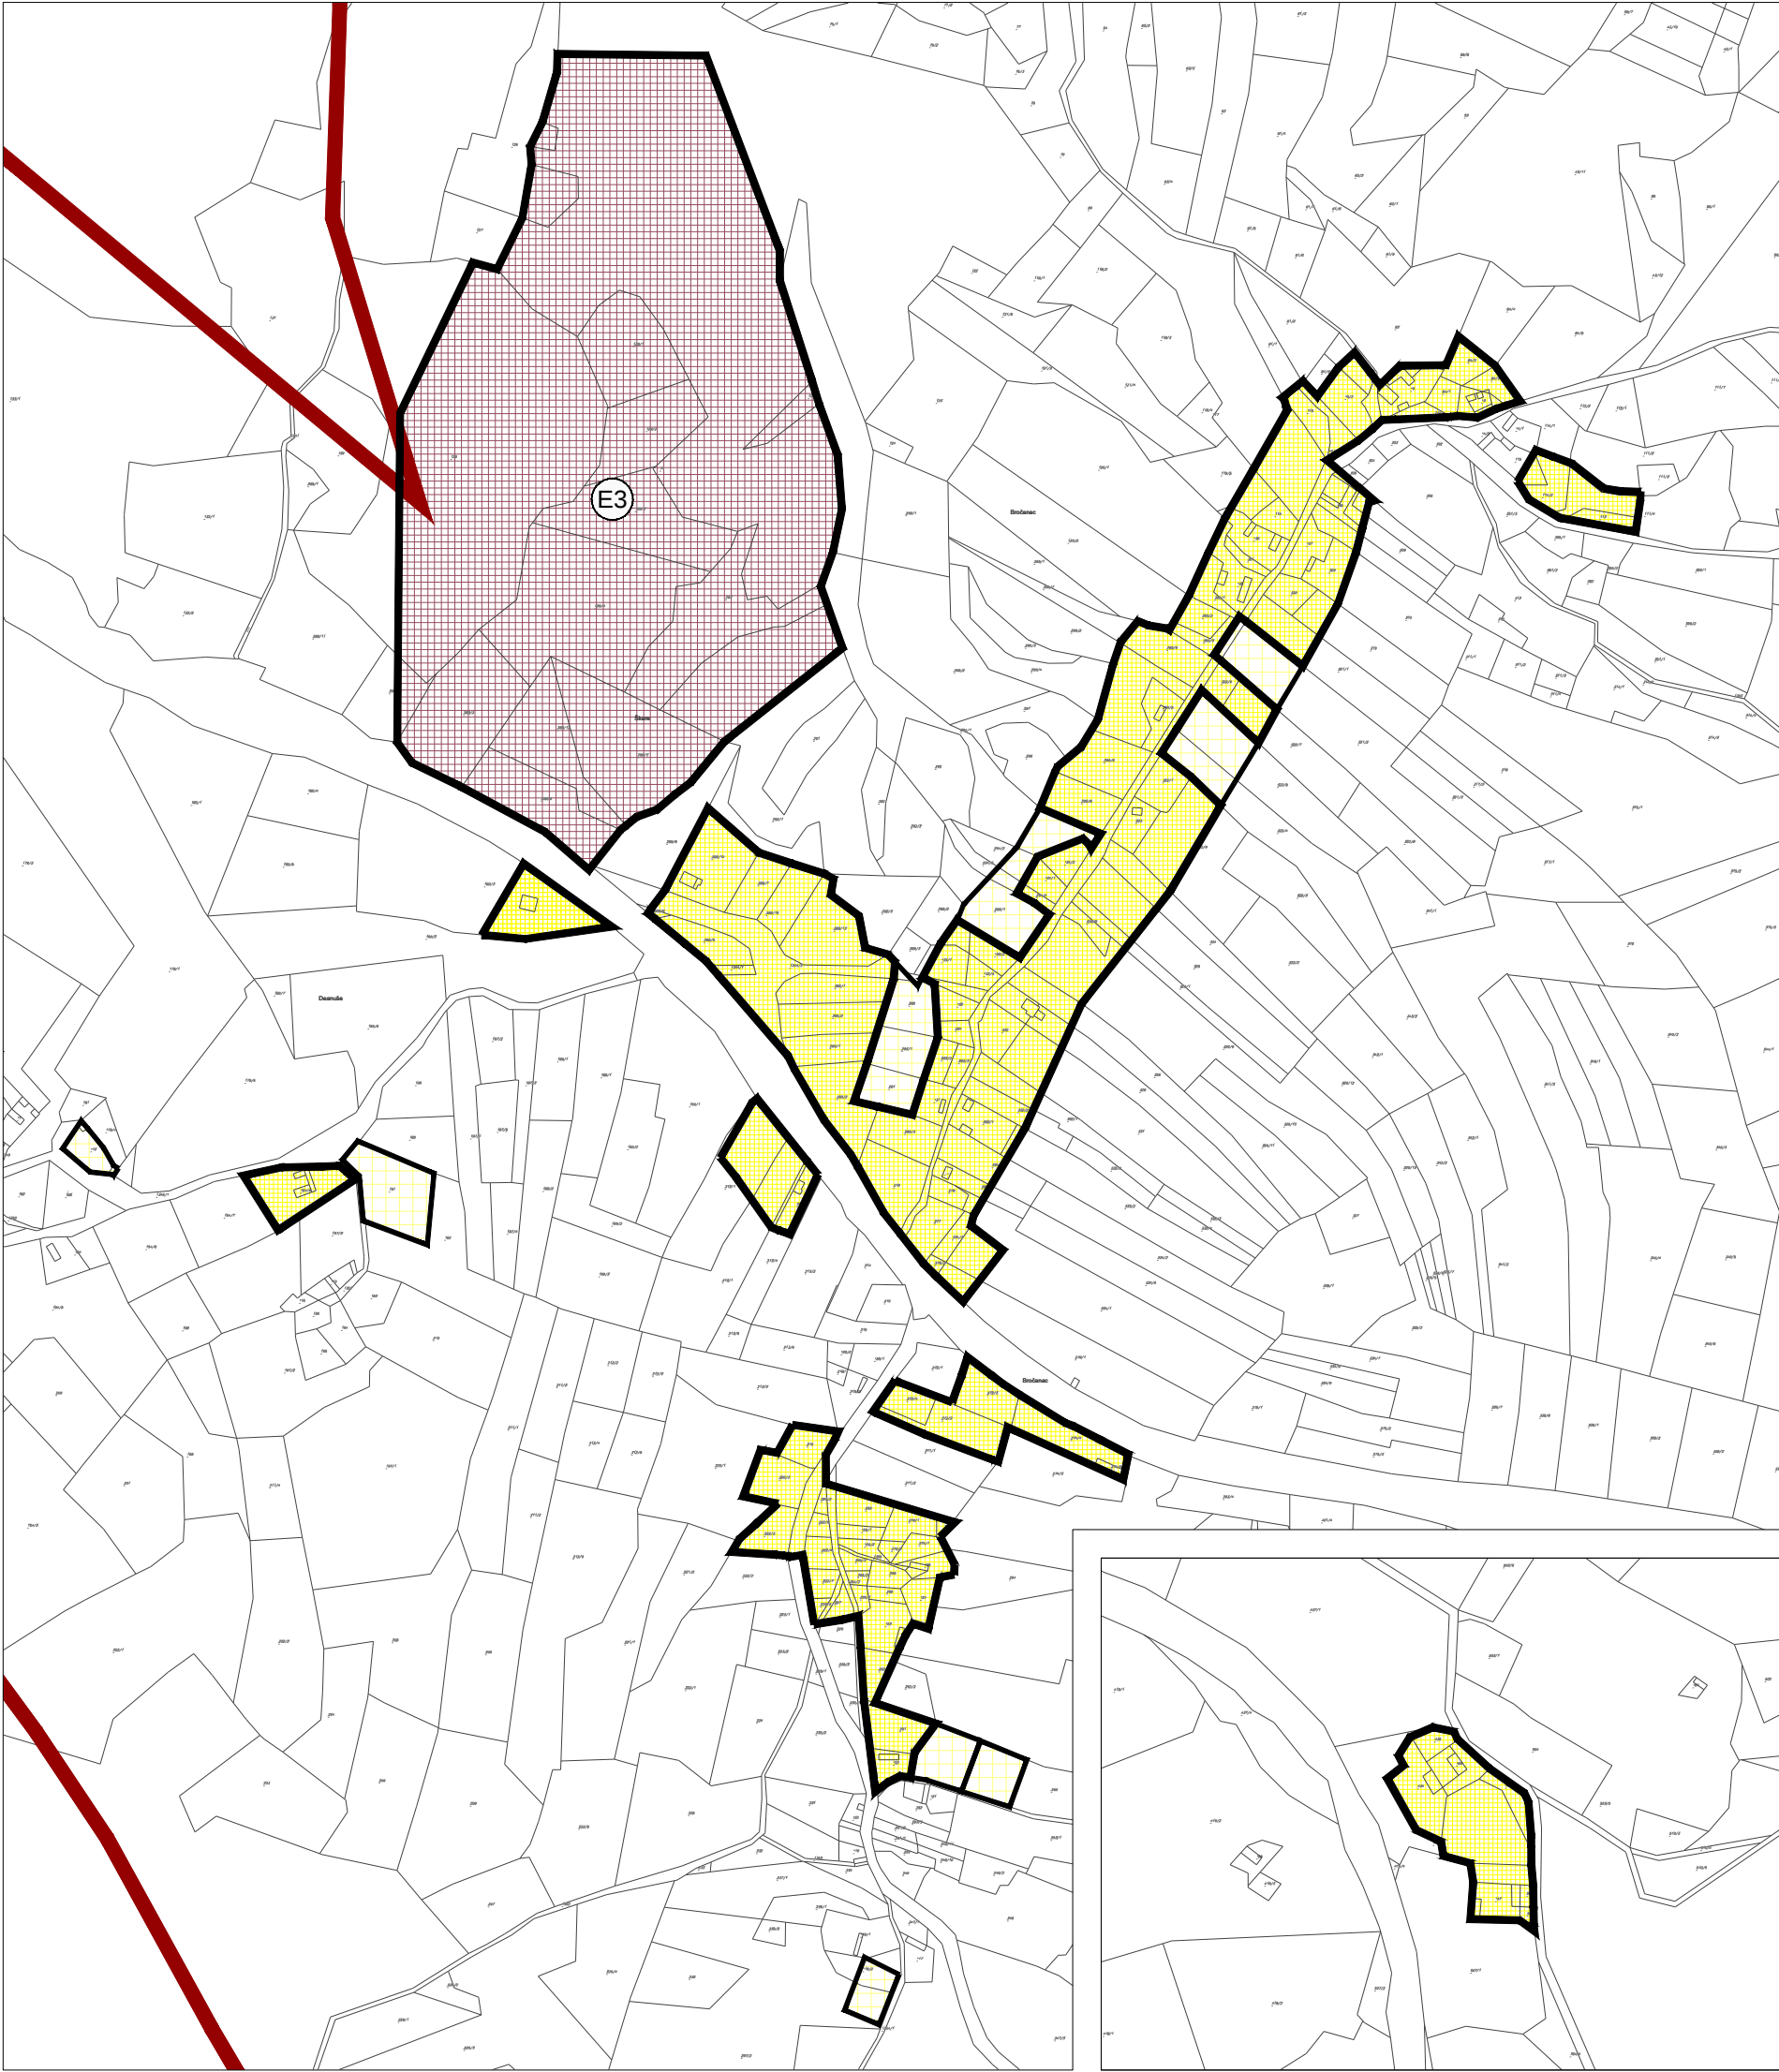

Županija: KARLOVAČKA ŽUPANIJA
Općina/Grad: OPĆINA RAKOVICA

Naziv prostornog plana:

3 IZMJENE I DOPUNE PROSTORNOG PLANA UREĐENJA OPĆINE RAKOVICA

Naziv kartografskog prikaza:

**GRAĐEVINSKA PODRUČJA:
NASELJA BROČANAC**

Broj kartografskog prikaza: 4-1.

Mjerilo kartografskog prikaza: 1:5000

Odluka o izradi trećih izmjena i dopuna Prostornog plana uređenja 'Službeni glasnik Općine Rakovica' broj 3/16 od 15.lipnja 2016.

Odluka predstavničkog tijela o donošenju Prostornog plana uređenja 'Službeni glasnik Općine Rakovica' broj 7/2017 od 19.12.2017.

Javna rasprava (datum objave): 17.03.2017.g.
Ponovna javna rasprava: 28.07.2017.g.

Javni uvid održan: od 27.03 do 10.04.2017g.
Javno izlaganje: 03.04.2017.g.
Ponovni javni uvid održan: od 10.08. do 18.08.2017.g.
Ponovno javno izlaganje: 17.08.2017.g.

Pečat tijela odgovornog za provođenje javne rasprave:

Odgovorna osoba za provođenje javne rasprave:
VESNA RASTOVAC, inž.građ.

Suglasnost na plan prema članku 107. Zakona o prostornom uređenju (NN br. 153/13)

Klasa: 350-01/16-01/8 UrBroj: 2133-86-01/01-17-06 datum: Karlovac, 6.12.2017.

Pravna osoba/tijelo koje je izradilo plan:
Jurcon Projekt d.o.o.
Gotlovečka 4a, Zagreb

Pečat pravne osobe/tijela koje je izradilo plan:

Odgovorna osoba:
ZDRAVKO JURČEC, dipl.ing.građ.

Odgovorni voditelj:
do 28. 3. 2017. BOJAN LINARDIĆ, dipl.ing.arh., ovl.arh.urb.
od 1. 3. 2017. TITO KOSTY, dipl.ing.arh., ovl.arh.urb.

Stručni tim u izradi plana:
Zdravko Jurčec, dipl.ing.građ.
Kristina Perkov, mag.ing.arh.

Tito Kosty, dipl.ing.arh.
Gordan Maček, dipl.ing.prom.

Momir Pavletić, mag.ing.prosp.arch.
Renata Fakin, ing.građ.

Suradnja: Ivana Ivančić, dipl.iur.

Pečat predstavničkog tijela:

Predsjednik predstavničkog tijela:
ZORAN LUKETIĆ

Istovjetnost ovog prostornog plana sa izvornikom ovjerava:

(ime, prezime i potpis)

Pečat nadležnog tijela: