



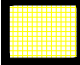

LEGENDA:

TERITORIJALNE I STATISTIČKE GRANICE

-  GRANICA NASELJA
-  GRANICA GRAĐEVINSKOG PODRUČJA

RAZVOJ I UREĐENJE
POVRŠINA NASELJA

izgrađ. dio neizgrađ. dio POVRŠINE NASELJA

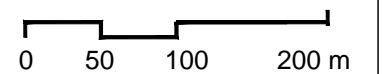
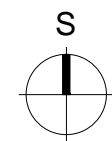
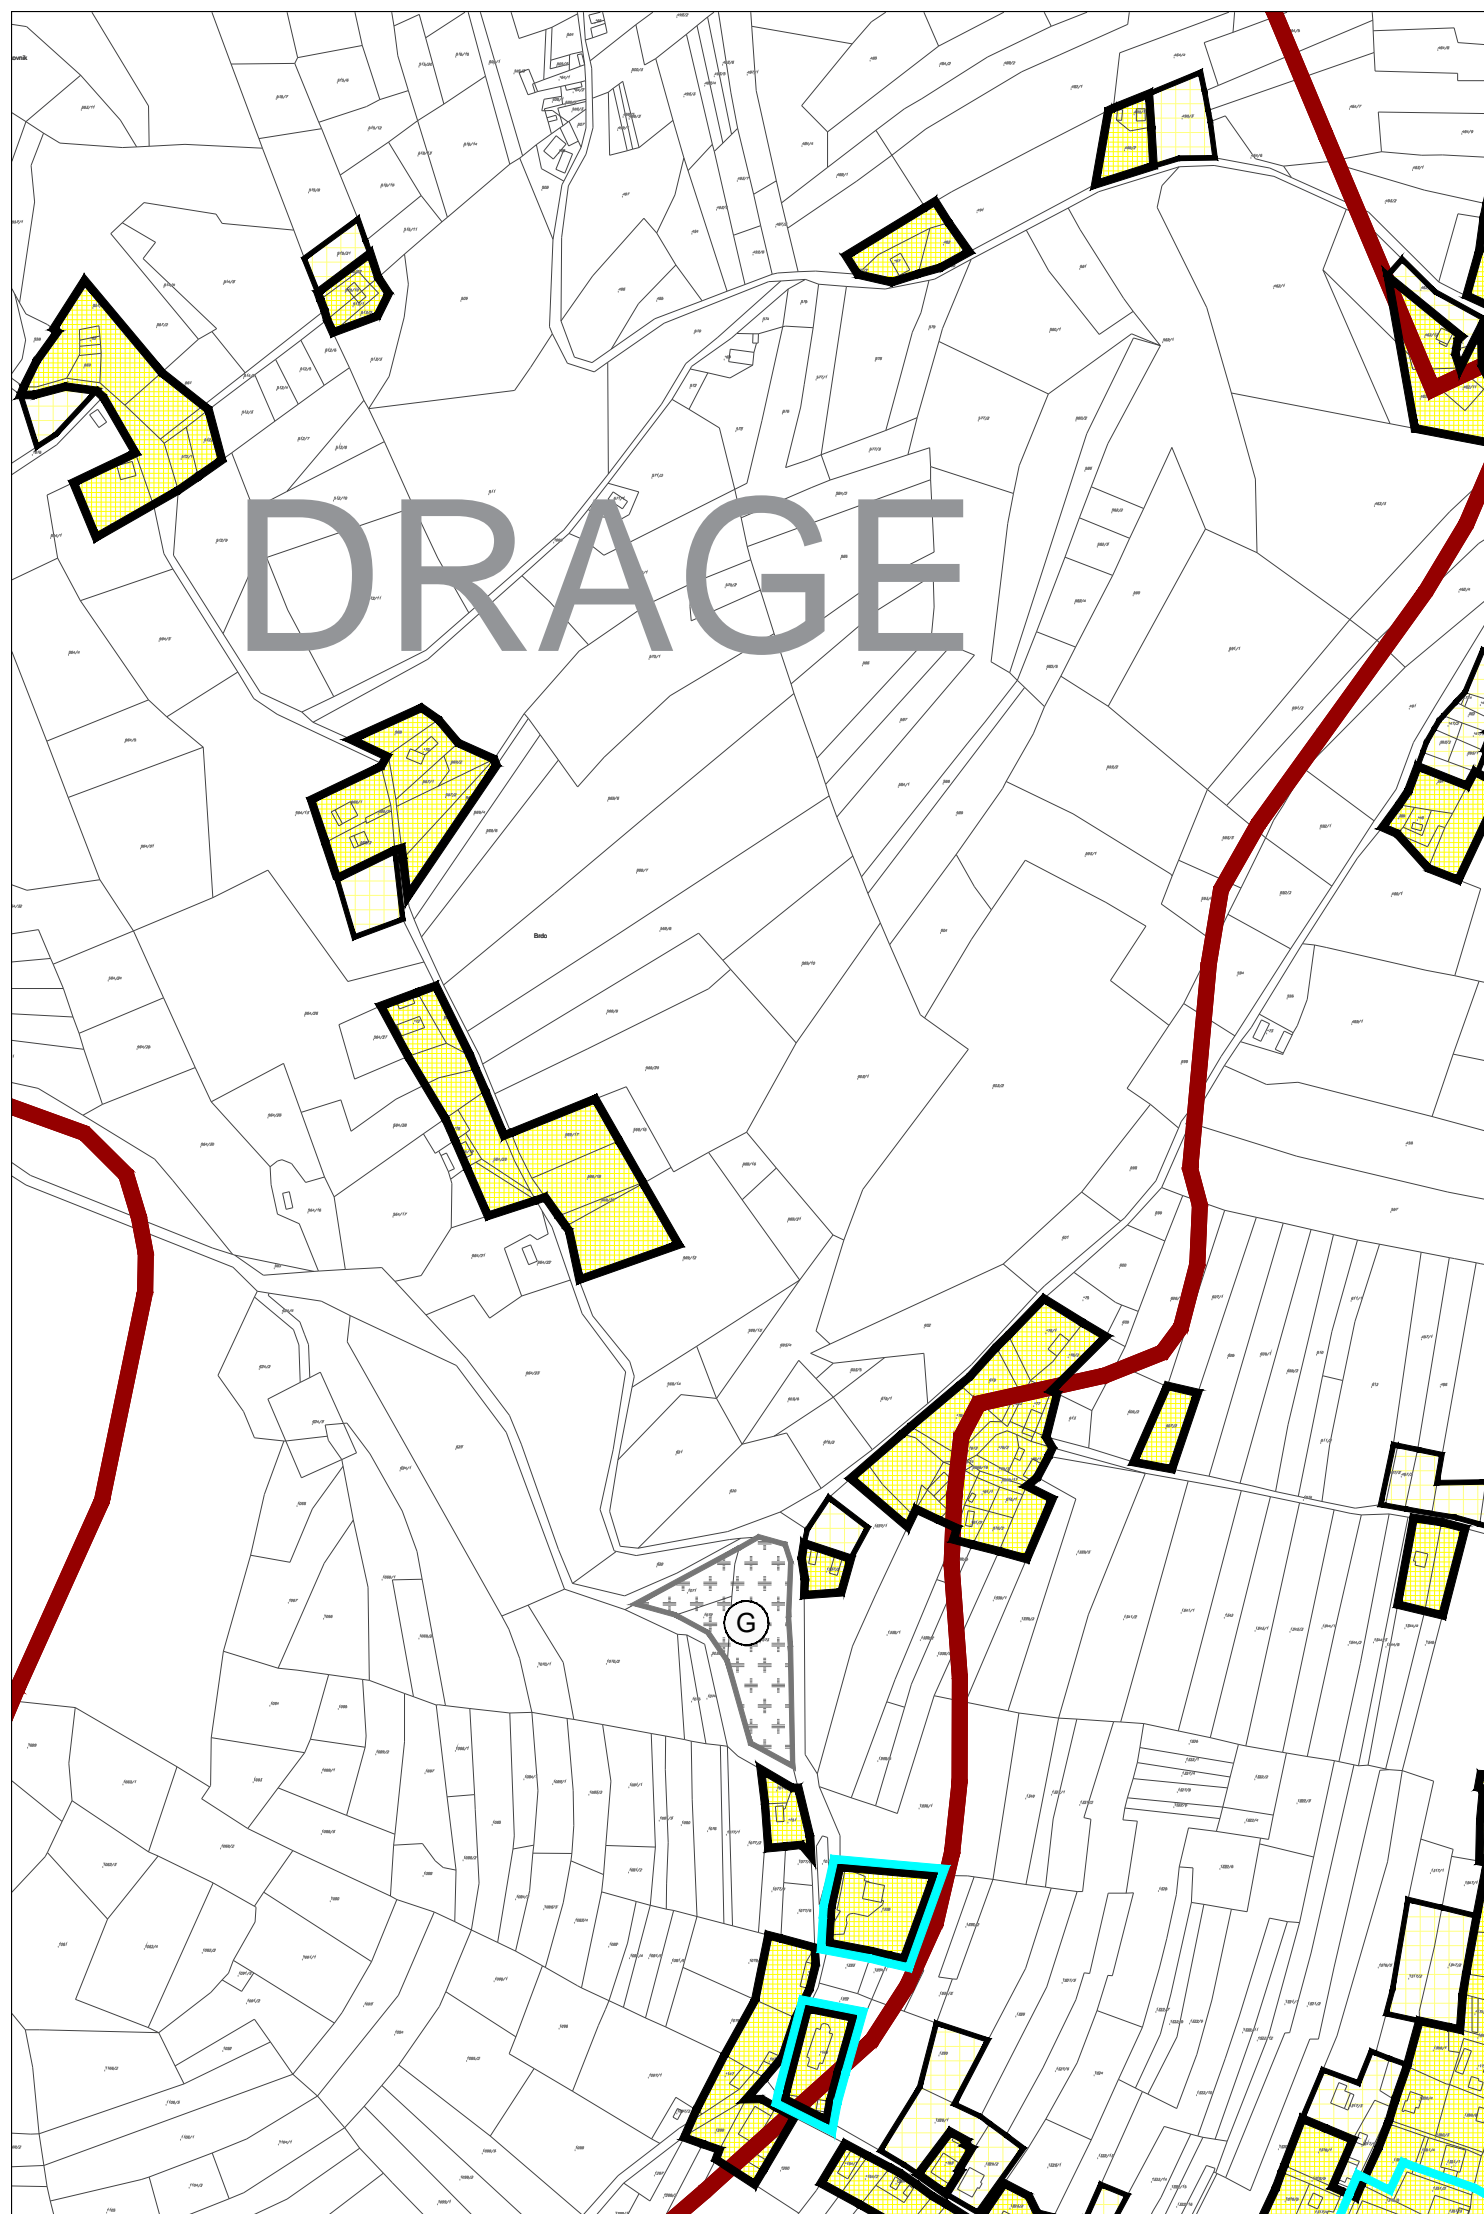
-  GRAĐEVINSKO PODRUČJE NASELJA
-  GRAĐEVINSKO PODRUČJE NASELJA
- CENTRALNA ZONA

RAZVOJ I UREĐENJE POVRŠINA
IZVAN NASELJA
POVRŠINE IZVAN NASELJA
ZA IZDVOJENE NAMJENE
(unutar izdvojenih građevinskih područja)

izgrađ. dio neizgrađ. dio



GROBLJE



Županija: **KARLOVAČKA ŽUPANIJA**
Općina/Grad: **OPĆINA RAKOVICA**



Naziv prostornog plana:

3 IZMJENE I DOPUNE PROSTORNOG PLANA UREĐENJA OPĆINE RAKOVICA

Naziv kartografskog prikaza:

**GRAĐEVINSKA PODRUČJA:
NASELJE DRAGE**

Broj kartografskog prikaza: 4-4b.

Mjerilo kartografskog prikaza: 1:5000

Odluka o izradi trećih izmjena i dopuna Prostornog plana uređenja
'Službeni glasnik Općine Rakovica' broj 3/16 od 15.lipnja 2016.

Odluka predstavničkog tijela o donošenju Prostornog plana uređenja
'Službeni glasnik Općine Rakovica' broj 7/2017 od 19.12.2017.

Javna rasprava (datum objave): 17.03.2017.g.

Javni uvid održan: od 27.03. do 10.04.2017.g.
Javno izlaganje: 03.04.2017.g.

Ponovna javna rasprava: 28.07.2017.g.

Ponovni javni uvid održan: od 10.08. do 18.08.2017.g.
Ponovno javno izlaganje: 17.08.2017.g.

Pečat tijela odgovornog za provođenje javne rasprave:

Odgovorna osoba za provođenje javne rasprave:

VESNA RASTOVAC, inž.građ.

Suglasnost na plan prema članku 107. Zakona o prostornom uređenju (NN br. 153/13)

Klasa: 350-01/16-01/8 UrBroj: 2133-86-01/01-17-06 datum: Karlovac, 6.12.2017.

Pravna osoba/tijelo koje je izradilo plan:

Jurcon Projekt d.o.o.
Gotalovečka 4a, Zagreb



Pečat pravne osobe/tijela koje je izradilo plan:

Odgovorna osoba:

ZDRAVKO JURČEC, dipl.ing.građ.

Odgovorni voditelj:

do 28. 3. 2017. BOJAN LINARDIĆ, dipl.ing.arh., ovl.arh.urb.

od 1. 3. 2017. TITO KOSTY, dipl.ing.arh., ovl.arh.urb.

Stručni tim u izradi plana:

Zdravko Jurčec, dipl.ing.građ.
Kristina Perkov, mag.ing.arh.

Tito Kosty, dipl.ing.arh.
Gordan Maček, dipl.ing.prom.

Momir Pavletić, mag.ing.prosp.arch.
Renata Fakin, ing.građ.

Suradnja: Ivana Ivančić, dipl iur.

Pečat predstavničkog tijela:

Predsjednik predstavničkog tijela:

ZORAN LUKETIĆ

Istovjetnost ovog prostornog plana sa izvornikom ovjerava:

Pečat nadležnog tijela:

(ime, prezime i potpis)