


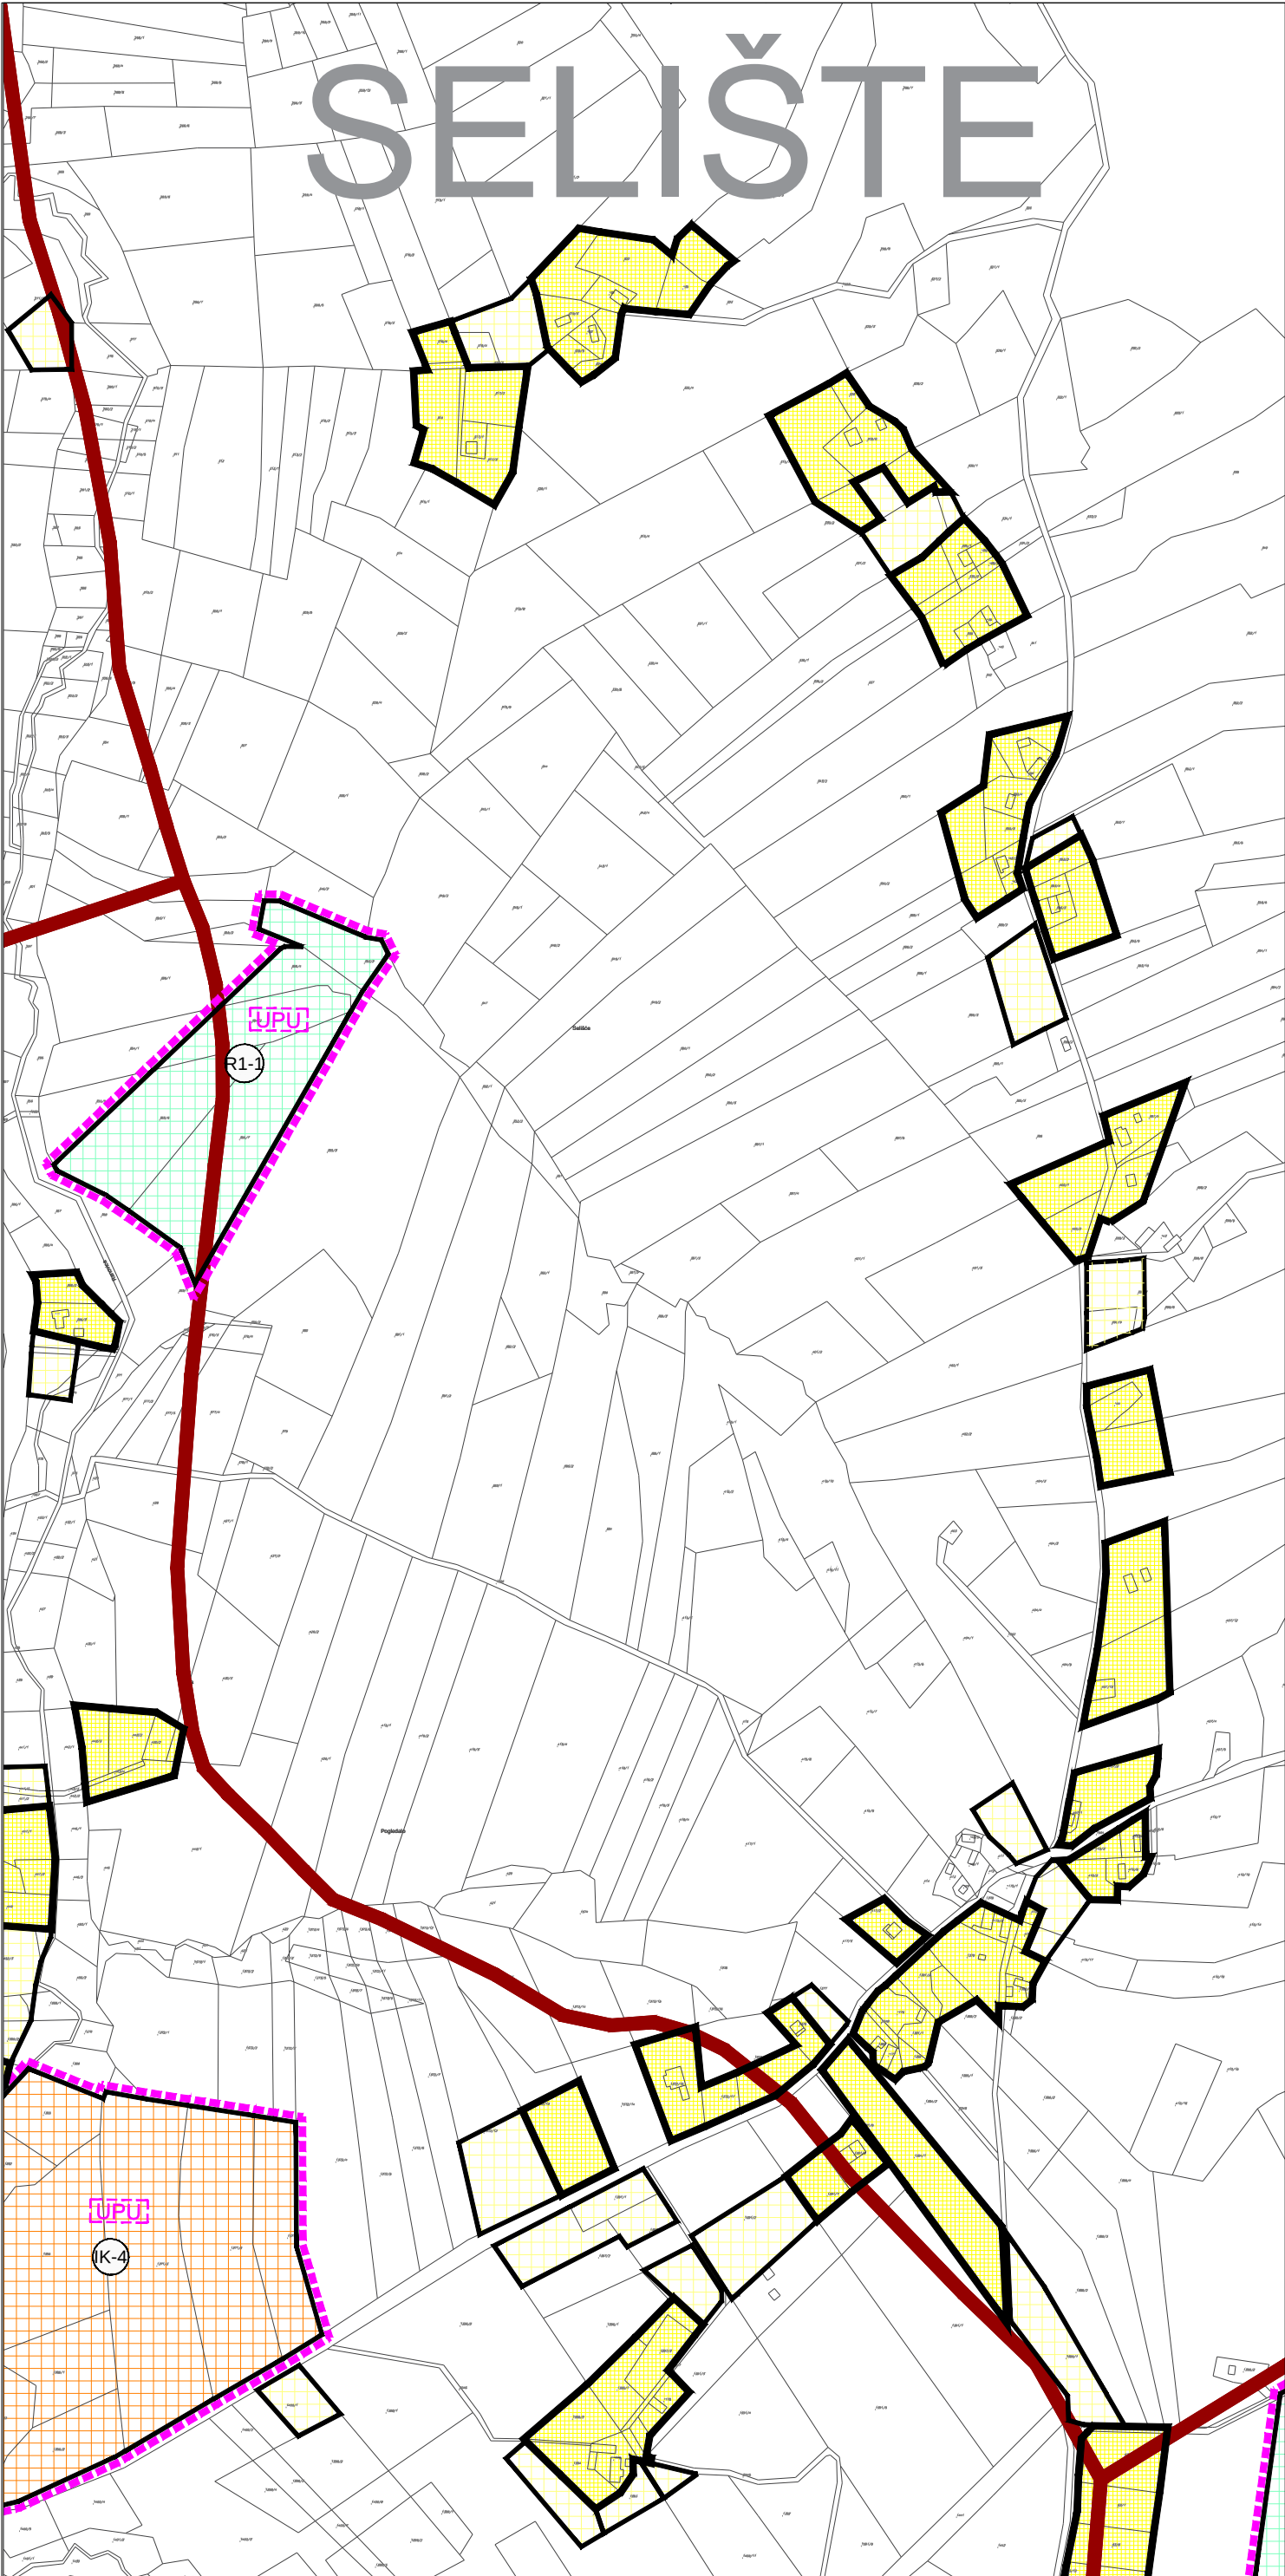

TERITORIJALNE I STATISTIČKE GRANICE

GRANICA NASELJA

GRANICA GRAĐEVINSKOG PODRUČJA

RAZVOJ I UREĐENJE POVRŠINA NASELJA

izgrađ. dio

neizgrađ. dio

POVRŠINE NASELJA

GRAĐEVINSKO PODRUČJE NASELJA

RAZVOJ I UREĐENJE POVRŠINA IZVAN NASELJA

POVRŠINE IZVAN NASELJA ZA IZDOJENE NAMJENE (unutar izdvojenih građevinskih područja)

IK

R

GOSPODARSKA NAMJENA - POSLOVNA

ŠPORTSKO-REKREACIJSKA NAMJENA R1- šport. rekreac. centar

PLANSKE MJERE ZAŠTITE

OBUHVAAT OBVEZNE IZRADE UPU

1 ha

0,25 ha

S

0 50 100 200 m

Županija: KARLOVAČKA ŽUPANIJA

Općina/Grad: OPĆINA RAKOVICA

Naziv prostornog plana:

3 IZMJENE I DOPUNE PROSTORNOG PLANA UREĐENJA OPĆINE RAKOVICA

Naziv kartografskog prikaza:

GRAĐEVINSKA PODRUČJA:
NASELJE RAKOVIČKO SELIŠTE

Broj kartografskog prikaza: 4-4d.

Mjerilo kartografskog prikaza: 1:5000

Odluka o izradi trećih izmjena i dopuna Prostornog plana uređenja 'Službeni glasnik Općine Rakovica' broj 3/16 od 15.lipnja 2016.

Odluka predstavničkog tijela o donošenju Prostornog plana uređenja 'Službeni glasnik Općine Rakovica' broj 7/2017 od 19.12.2017.

Javna rasprava (datum objave): 17.03.2017.g.

Javni uvid održan: od 27.03 do 10.04.2017g.
Javno izlaganje: 03.04.2017.g.

Ponovna javna rasprava: 28.07.2017.g.

Ponovni javni uvid održan: od 10.08. do 18.08.2017.g.
Ponovno javno izlaganje: 17.08.2017.g.

Pečat tijela odgovornog za provođenje javne rasprave:

Odgovorna osoba za provođenje javne rasprave:

VESNA RASTOVAC, inž.građ.

Suglasnost na plan prema članku 107. Zakona o prostornom uređenju (NN br. 153/13)

Klasa: 350-01/16-01/8 UrBroj: 2133-86-01/01-17-06 datum: Karlovac, 6.12.2017.

Pravna osoba/tijelo koje je izradilo plan:
Jurcon Projekt d.o.o.
Gotalovečka 4a, Zagreb

JURCON PROJEKT d.o.o.

zagreb, Gotalovečka 4a

tel. 3505 (0) 1 30 10 20 4

3506 (0) 1 30 42 20 0

3505 (0) 1 30 87 54 0

jurconprojekti@jurconprojekt.hr

JP

Jurcon projekt

Pečat pravne osobe/tijela koje je izradilo plan:

Odgovorna osoba:

ZDRAVKO JURČEC, dipl.ing.građ.

Odgovorni voditelj:
do 28. 3. 2017. **BOJAN LINARDIĆ, dipl.ing.arh., ovl.arh.urb.**

od 1. 3. 2017. **TITO KOSTY, dipl.ing.arh., ovl.arh.urb.**

Stručni tim u izradi plana:
Zdravko Jurčec, dipl.ing.građ.
Kristina Perkov, mag.ing.arh.

Tito Kosty, dipl.ing.arh.
Gordan Maček, dipl.ing.prom.

Momir Pavletić, mag.ing.prosp.arch.
Renata Fakin, ing.građ.

Suradnja: Ivana Ivančić, dipl iur.

Pečat predstavničkog tijela:

Predsjednik predstavničkog tijela:

ZORAN LUKETIĆ

Istovjetnost ovog prostornog plana sa izvornikom ovjerava:

Pečat nadležnog tijela:

(ime, prezime i potpis)