

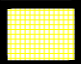

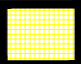
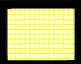




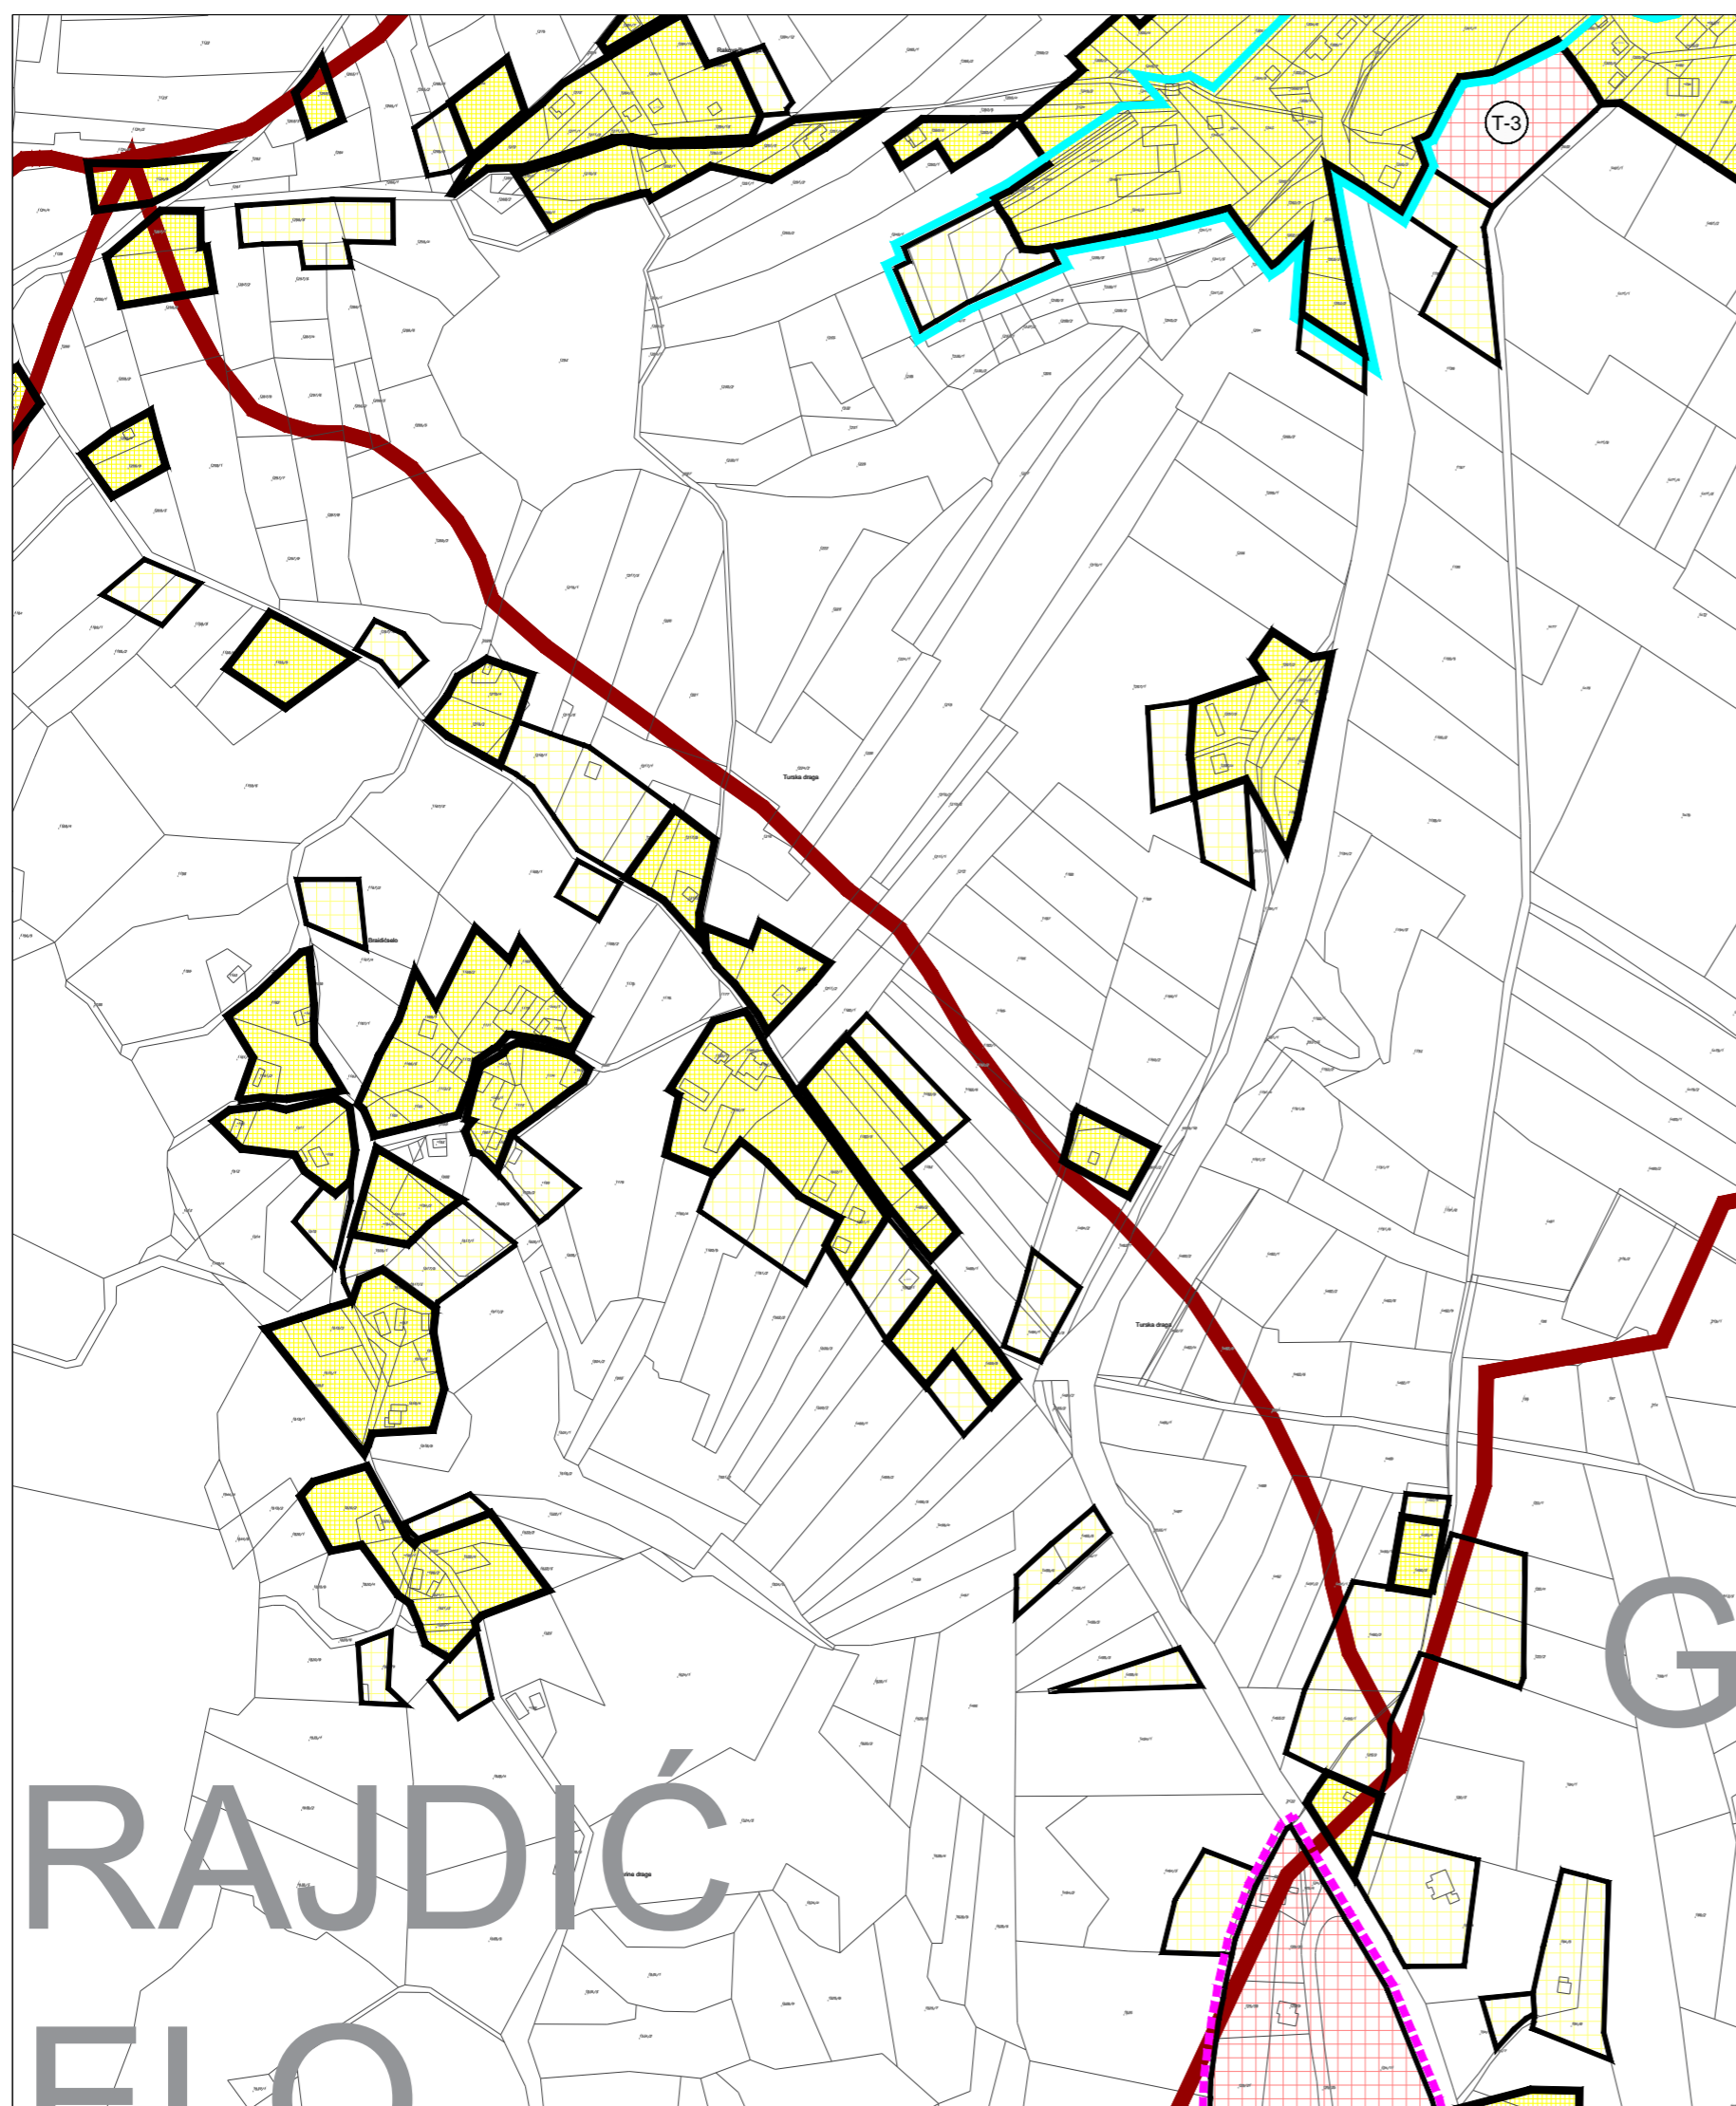


LEGENDA:

TERITORIJALNE I STATISTIČKE GRANICE			
	GRANICA NASELJA		GRANICA GRAĐEVINSKOG PODRUČJA
	izgrađ. dio		neizgrađ. dio
	POVRŠINE NASELJA		GRAĐEVINSKO PODRUČJE NASELJA
	GRAĐEVINSKO PODRUČJE NASELJA - CENTRALNA ZONA		UGOSTITELJSKO-TURISTIČKA NAMJENA
			PLANSKE MJERE ZAŠTITE
			OBUHVAT OBVEZNE IZRADE UPU
			RAZVOJ I UREĐENJE POVRŠINA IZVAN NASELJA
			POVRŠINE IZVAN NASELJA ZA IZDOJENE NAMJENE (unutar izdvojenih građevinskih područja)




 Županija: **KARLOVAČKA ŽUPANIJA**  
 Općina/Grad: **OPĆINA RAKOVICA**


Naziv prostornog plana:  
**3 IZMJENE I DOPUNE PROSTORNOG PLANA UREĐENJA OPĆINE RAKOVICA**

Naziv kartografskog prikaza: **GRAĐEVINSKA PODRUČJA: NASELJE BRAJDIĆ SELO**

Broj kartografskog prikaza: 4-5b. Mjerilo kartografskog prikaza: 1:5000

Odluka o izradi trećih izmjena i dopuna Prostornog plana uređenja 'Službeni glasnik Općine Rakovica' broj 3/16 od 15.lipnja 2016. Odluka predstavničkog tijela o donošenju Prostornog plana uređenja 'Službeni glasnik Općine Rakovica' broj 7/2017 od 19.12.2017.

Javna rasprava (datum objave): 17.03.2017.g. Javni uvid održan: od 27.03 do 10.04.2017g. Javno izlaganje: 03.04.2017.g.  
 Ponovna javna rasprava: 28.07.2017.g. Ponovni javni uvid održan: od 10.08. do 18.08.2017.g. Ponovno javno izlaganje: 17.08.2017.g.

Pečat tijela odgovornog za provođenje javne rasprave: **VESNA RASTOVAC, inž.građ.**

Suglasnost na plan prema članku 107. Zakona o prostornom uređenju (NN br. 153/13)

Klasa: 350-01/16-01/8 UrBroj: 2133-86-01/01-17-06 datum: Karlovac, 6.12.2017.

Pravna osoba/tijelo koje je izradilo plan:  
 Jurcon Projekt d.o.o.  
 Gotalovečka 4a, Zagreb



Pečat pravne osobe/tijela koje je izradilo plan: **ZDRAVKO JURČEC, dipl.ing.građ.**

Odgovorni voditelji:  
**do 28. 3. 2017. BOJAN LINARDIĆ, dipl.ing.arh., ovl.arh.urb.**  
**od 1. 3. 2017. TITO KOSTY, dipl.ing.arh., ovl.arh.urb.**

Stručni tim u izradi plana:  
 Zdravko Jurčec, dipl.ing.građ. Tito Kosty, dipl.ing.arh. Momir Pavletić, mag.ing.prosp.arch.  
 Kristina Perkov, mag.ing.arh. Gordan Maček, dipl.ing.prom. Renata Fakin, ing.građ.

Suradnja: Ivana Ivančić, dipl. iur.

Pečat predstavničkog tijela: **ZORAN LUKETIĆ**

Istovjetnost ovog prostornog plana sa izvornikom ovjerava:

(ime, prezime i potpis)