

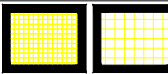

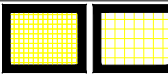
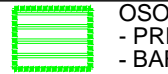
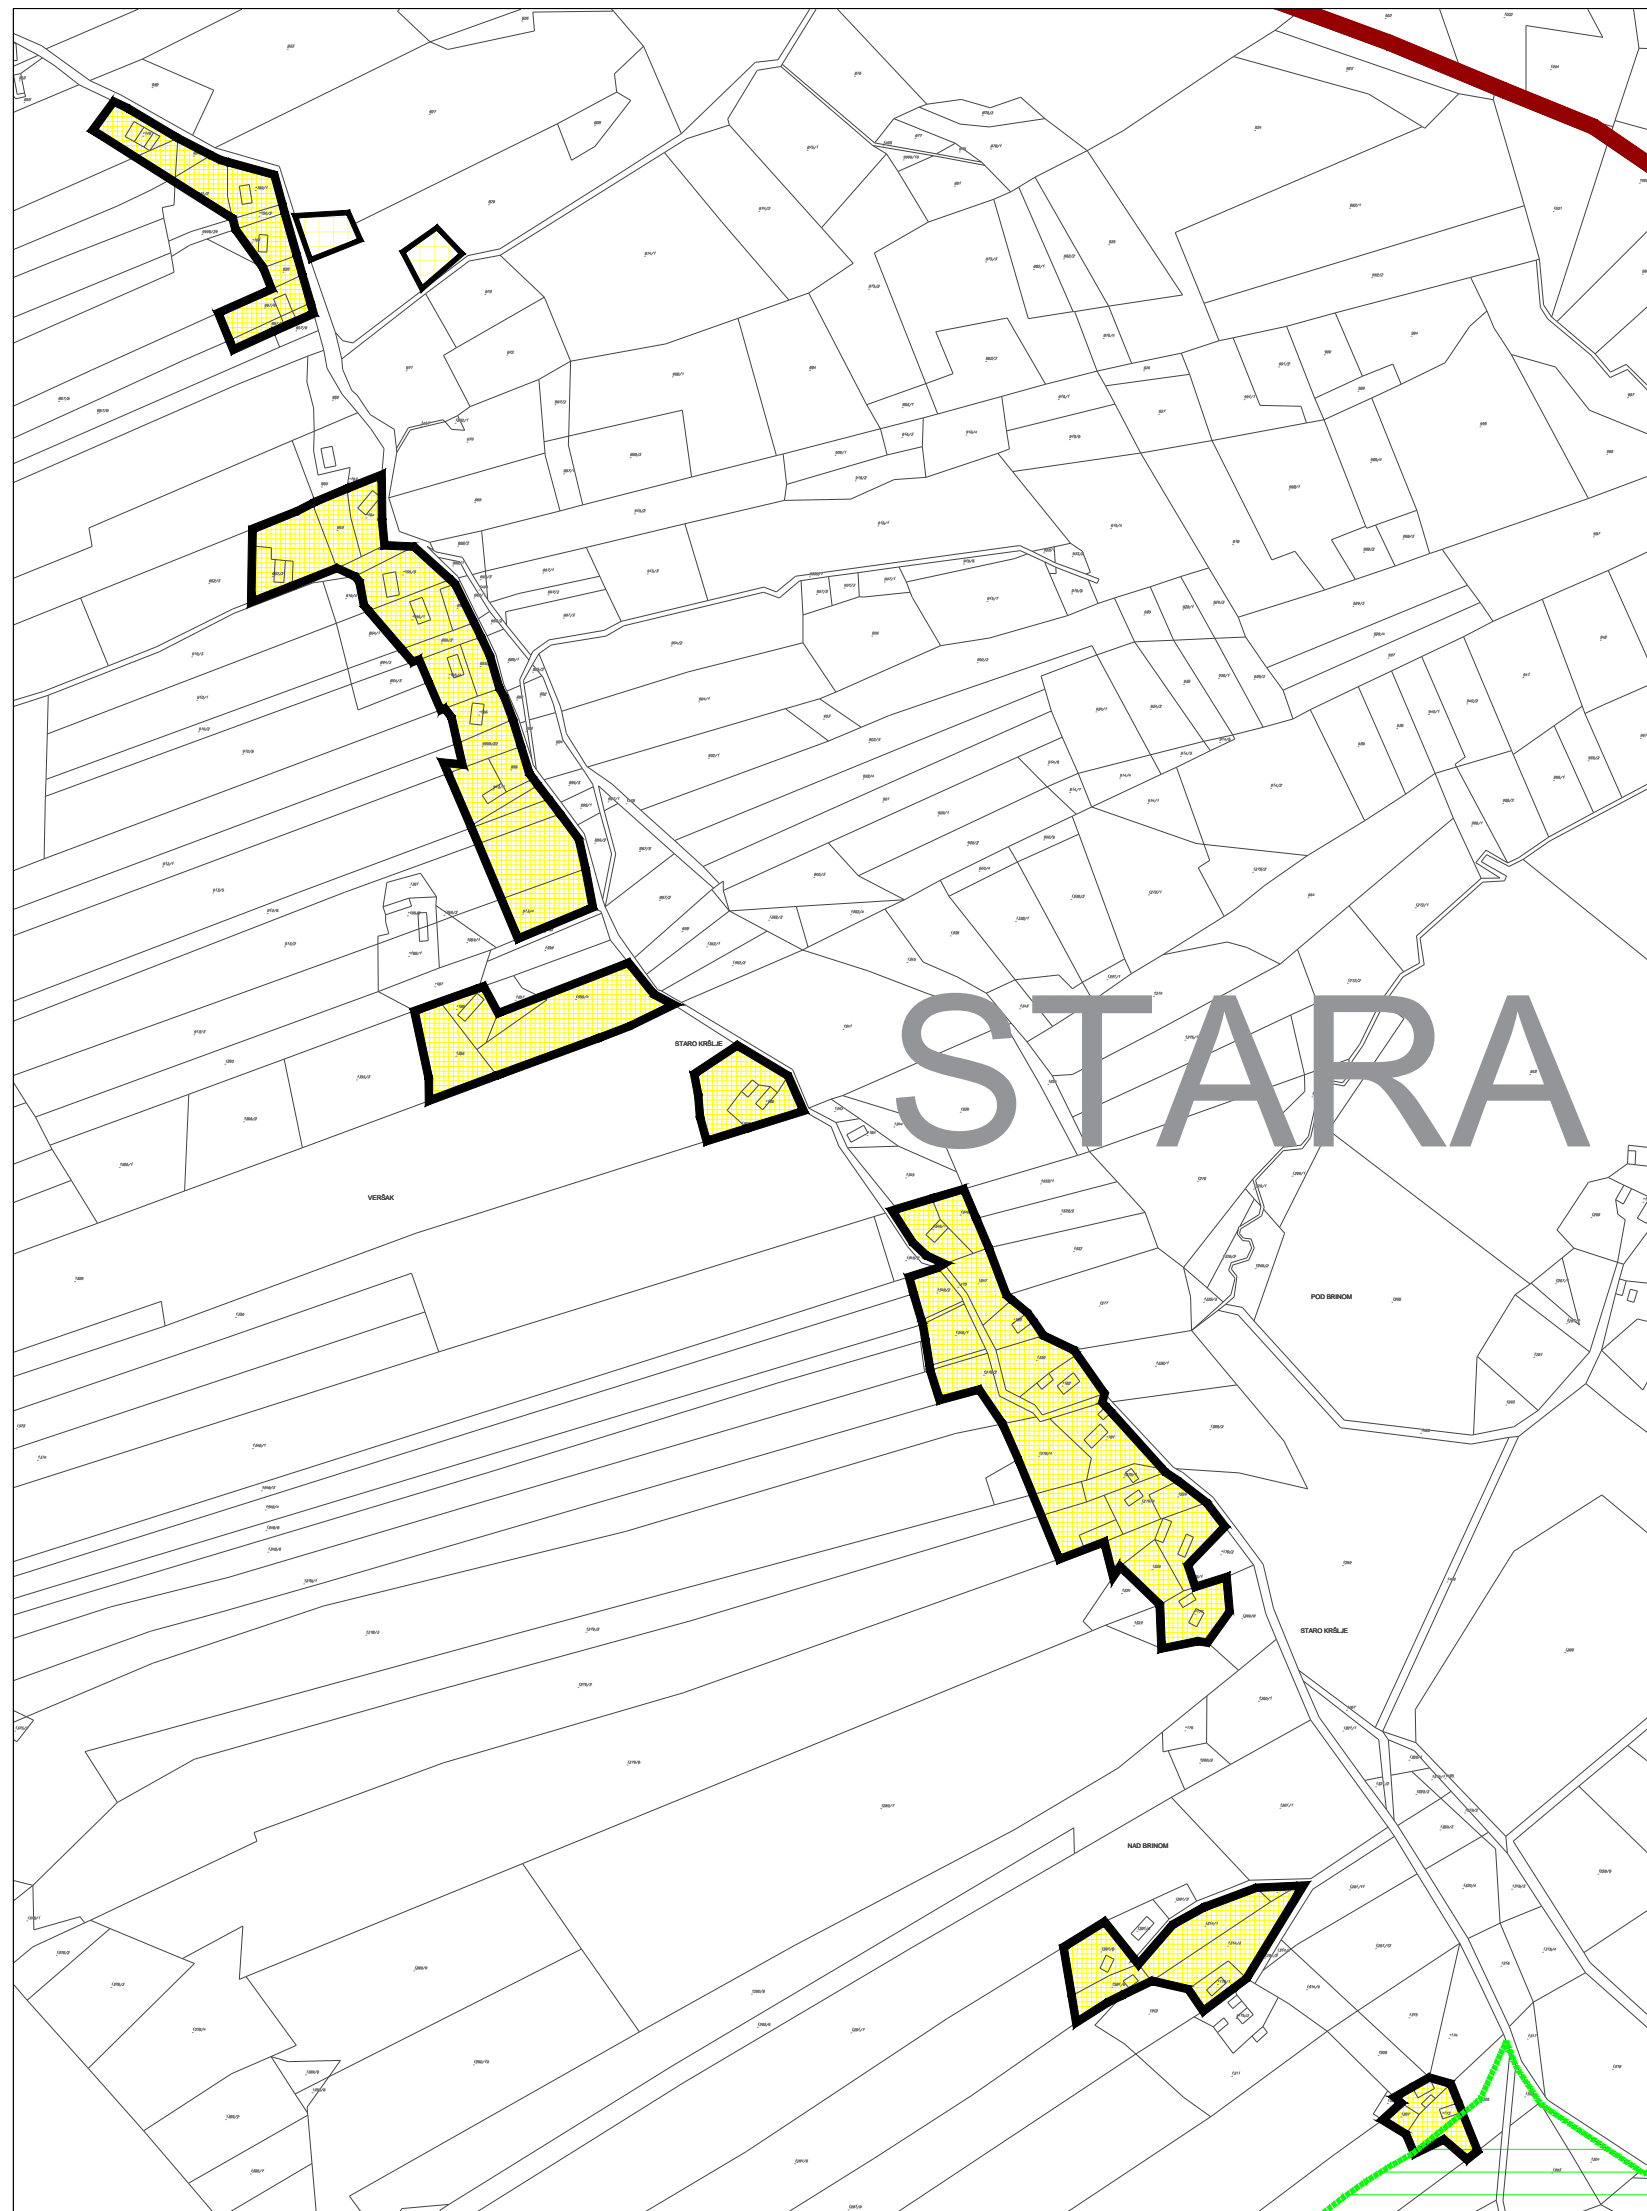


**LEGENDA:**

TERITORIJALNE I STATISTIČKE GRANICE	
	GRANICA NASELJA
	GRANICA GRAĐEVINSKOG PODRUČJA
	RAZVOJ I UREĐENJE POVRŠINA NASELJA
	izgrađ. dio neizgrađ. dio POVRŠINE NASELJA
	GRAĐEVINSKO PODRUČJE NASELJA
	UVJETI KORIŠTENJA KRAJOBRAZ - OSOBITO VRIJEDAN PREDJEL - PRIRODNI KRAJOBRAZ - BARAČEVE SPILJE



 	
 <p><b>Županija: KARLOVAČKA ŽUPANIJA</b> <b>Općina/Grad: OPĆINA RAKOVICA</b></p> 	
Naziv prostornog plana: <b>3 IZMJENE I DOPUNE PROSTORNOG PLANA UREĐENJA OPĆINE RAKOVICA</b>	
Naziv kartografskog prikaza: <b>GRAĐEVINSKA PODRUČJA: NASELJE STARA KRŠLJA</b>	
Broj kartografskog prikaza: 4-8.	Mjerilo kartografskog prikaza: 1:5000
Odluka o izradi trećih izmjena i dopuna Prostornog plana uređenja 'Službeni glasnik Općine Rakovica' broj 3/16 od 15.lipnja 2016.	Odluka predstavničkog tijela o donošenju Prostornog plana uređenja 'Službeni glasnik Općine Rakovica' broj 7/2017 od 19.12.2017.
Javna rasprava (datum objave): 17.03.2017.g.	Javni uvid održan: od 27.03 do 10.04.2017g. Javno izlaganje: 03.04.2017.g.
Ponovna javna rasprava: 28.07.2017.g.	Ponovni javni uvid održan: od 10.08. do 18.08.2017.g. Ponovno javno izlaganje: 17.08.2017.g.
Pečat tijela odgovornog za provođenje javne rasprave:	Odgovorna osoba za provođenje javne rasprave: <b>VESNA RASTOVAC, inž.građ.</b>
Suglasnost na plan prema članku 107. Zakona o prostornom uređenju (NN br. 153/13)	
Klasa: 350-01/16-01/8    UrBroj: 2133-86-01/01-17-06    datum: Karlovac, 6.12.2017.	
Pravna osoba/tijelo koje je izradilo plan: Jurcon Projekt d.o.o. Gotalovečka 4a, Zagreb	
Pečat pravne osobe/tijela koje je izradilo plan:	Odgovorna osoba: <b>ZDRAVKO JURČEC, dipl.ing.građ.</b>
Odgovorni voditelj: <b>do 28. 3. 2017. BOJAN LINARDIĆ, dipl.ing.arh., ovl.arh.urb.</b> <b>od 1. 3. 2017. TITO KOSTY, dipl.ing.arh., ovl.arh.urb.</b>	
Stručni tim u izradi plana: Zdravko Jurčec, dipl.ing.građ.    Tito Kosty, dipl.ing.arh.    Momir Pavletić, mag.ing.prosp.arch. Kristina Perkov, mag.ing.arh.    Gordana Maček, dipl.ing.prom.    Renata Fakin, ing.građ.	
Suradnja: Ivana Ivančić, dipl.iur.	
Pečat predstavničkog tijela:	Predsjednik predstavničkog tijela: <b>ZORAN LUKETIĆ</b>
Istovjetnost ovog prostornog plana sa izvornikom ovjerava:  (ime, prezime i potpis)	Pečat nadležnog tijela: